



Infotafeln  
10 Tage vor  
Baubeginn  
aufstellen

Ludwigstr.  
ab XX.XX.25  
gesperrt





Umleitung

Plan-Nr.	25 170.2a	Bauleitung	
Maßstab	Ohne	Ausf. Firma	
Bezeichnung	Saarlouis Ludwigstraße	Telefon	
gezeichnet	geändert	Beginn	
Datum	07.04.2025	Dauer	
Name			

aus verkehrsrechtlicher  
Sicht geprüft :


angeordnet gemäß § 45  
Absatz 1 STVO:

Die Umleitungsbeschilderung  
widersprechende Wegweiser  
sind kontaktlos abzudecken

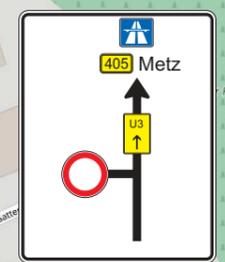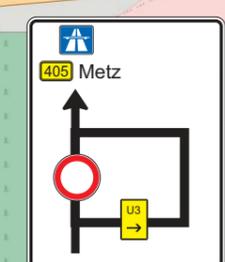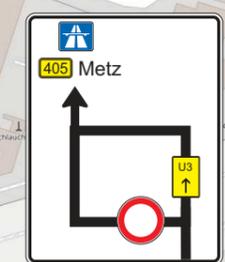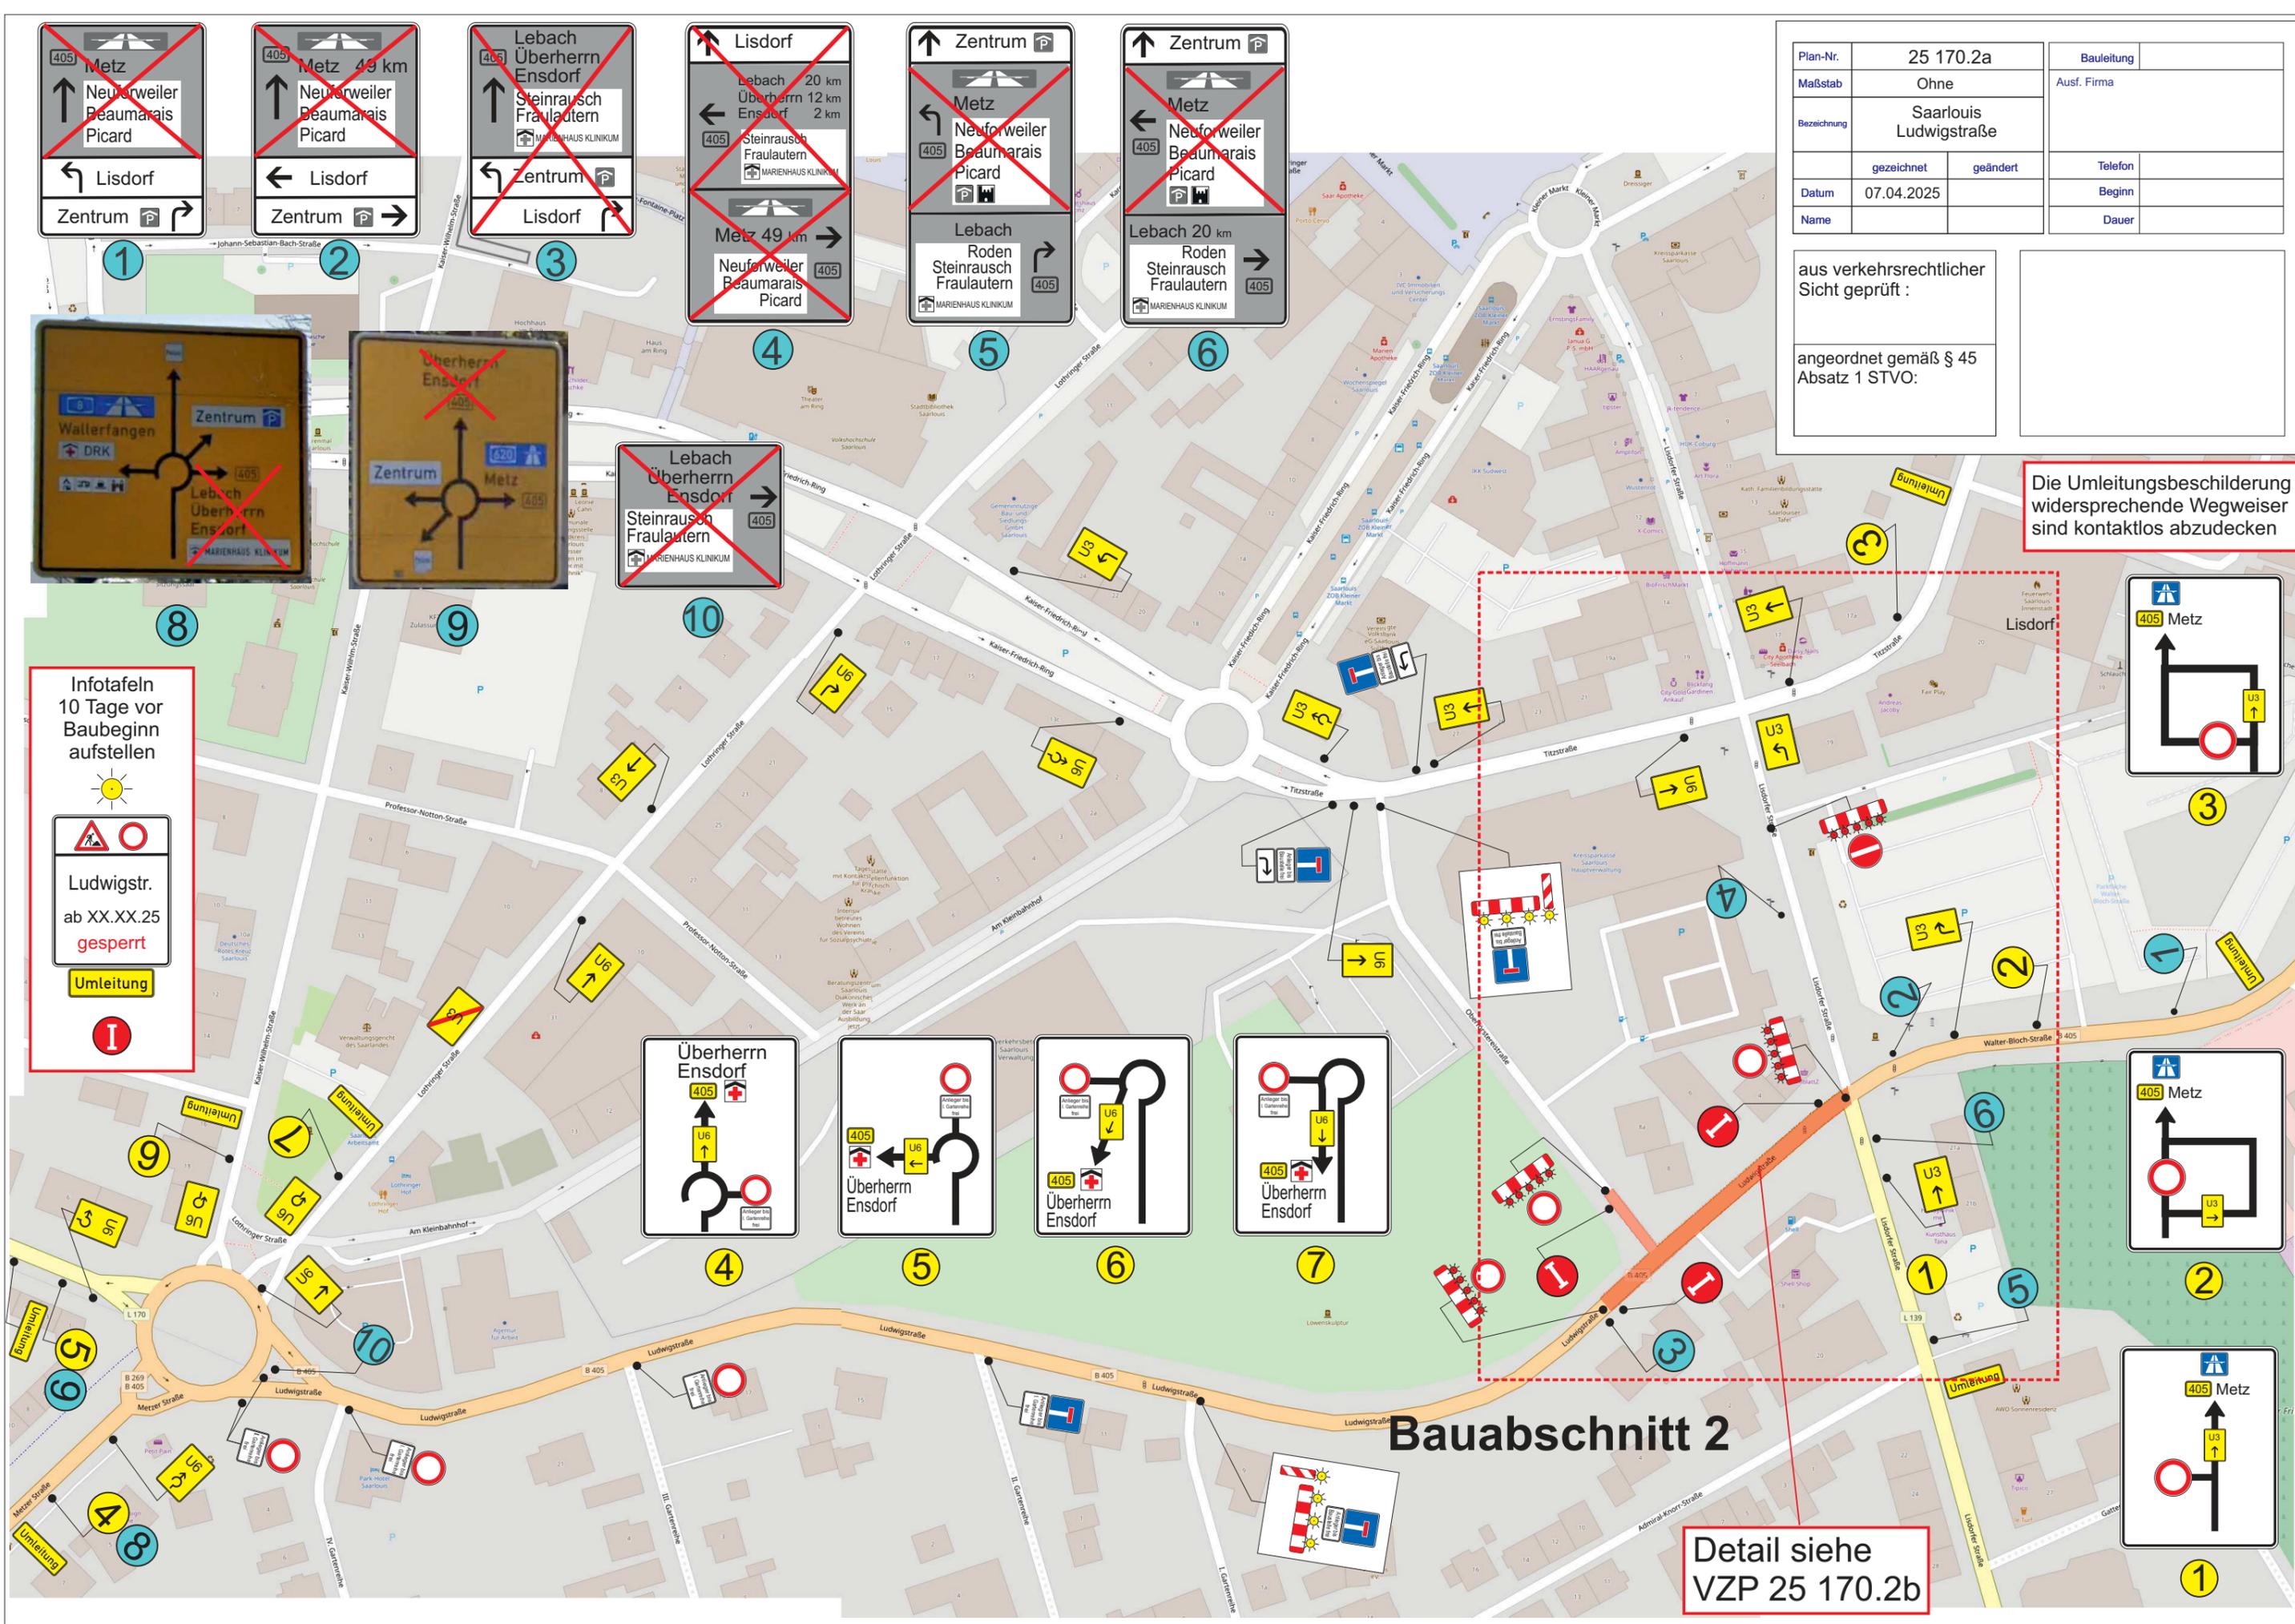

**Bauabschnitt 2**

Detail siehe  
VZP 25 170.2b

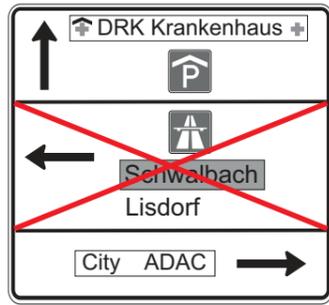

# Regelplan B I / 15 geändert

Sperrung einer Straße

- [ x ] Einrichtung einer Umleitung
- [ x ] Anpassung der vorhandenen Verkehrszeichen gemäß Eintragung


**Querabsperungen**  
im Bereich der Arbeitsstelle durch Absperrschrankengitter mit mindestens 5 einseitigen roten Warnleuchten

**Längsabspernung zum Gehweg**  
durch Absperrschrankengitter Warnleuchten gemäß Teil B, Abschnitt 2.4.3 Absatz 2

Plan-Nr.	25 170.2b	Bauleitung	
Maßstab	Ohne	Ausf. Firma	
Bezeichnung	Saarlouis Ludwigstraße		
	gezeichnet	geändert	Telefon
Datum	07.04.2025		Beginn
Name			Dauer

aus verkehrsrechtlicher Sicht geprüft :

angeordnet gemäß § 45 Absatz 1 STVO:

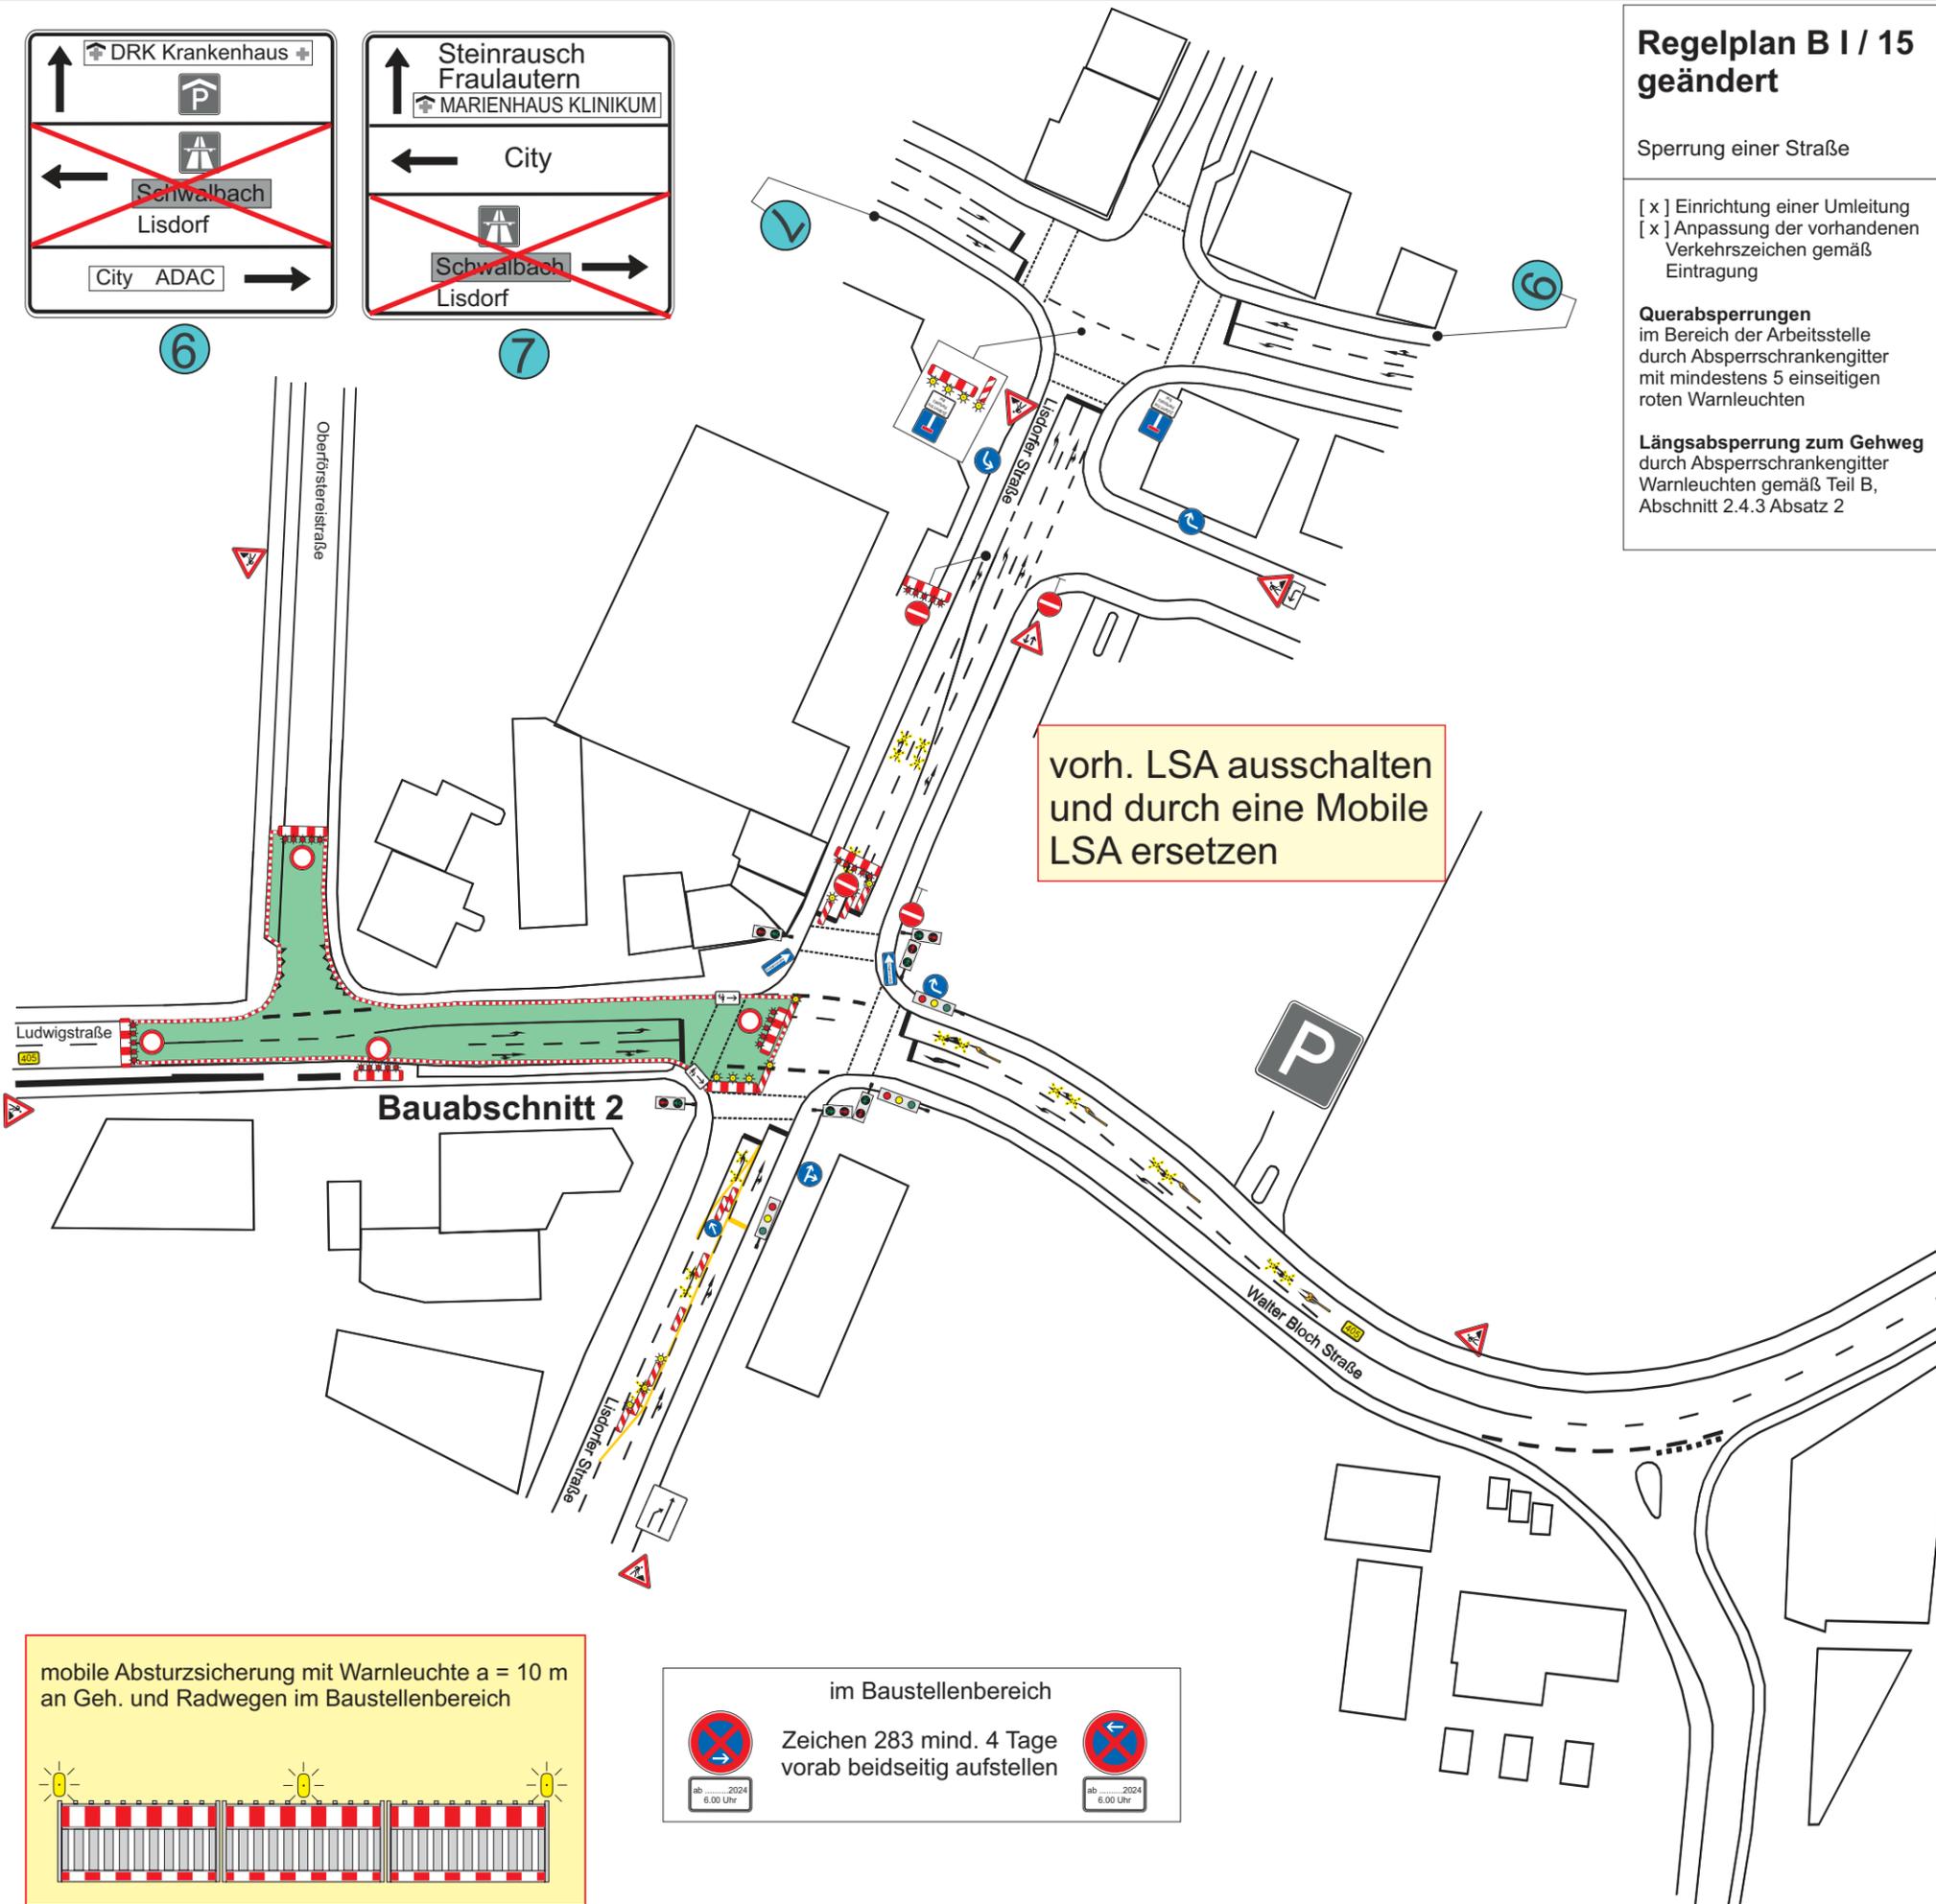

vorh. LSA ausschalten  
und durch eine Mobile  
LSA ersetzen

